

Legende

- Betonstütze/
Betonska podrška
- Mauerwerk/
Zidanje
- Dämmung/
Termoisolacija
- Deckendurchbruch/
Probij plafona
- Wanddurchbruch/
Probij u zid
- Kernbohrungen/
Jezgro bušenje

- ② Fenster Treppenhaus
Prozor stepenište
Einfügelig/ jednokrilni
Dreifachverglasung
Trostruko zastakljivanje
Material/ materijala: PVC
Farbe/Boja: Weiss/ Bela
Kipp/Dreh (Stulp)
Höhe/ Visina 1400 mm
Breite/ Širina 600 mm
ohne Aufsatzrolladen
bez gornjim roletnama
Brüstungshöhe/
visina parapeta: 0,60 m FFB
Fabrikat: Salamander
Typ: GreenEvolution 76 MD
- ④ Fenster Flur Eingang
Prozor Hodnik Ulaz
Einfügelig/ jednokrilni
Dreifachverglasung
Trostruko zastakljivanje
Material/ materijala: PVC
Farbe/Boja: Weiss/ Bela
Kipp/Dreh (Stulp)
Höhe/ Visina 550 mm
Breite/ Širina 800 mm
ohne Aufsatzrolladen
bez gornjim roletnama
Brüstungshöhe/
visina parapeta: ±1,60 m FFB
Fabrikat: Salamander
Typ: GreenEvolution 76 MD

- ⑥ Innentüren
Röhrenspanplatten
Breite/ Širina: 860 mm
Höhe/ Visina: 1985 mm
Material/ materijala: PVC
Farbe/ Boja: Weiß/ Bela
RAL 9016

Fabrikat: Hörmann
Typ: Duradecor ProLine
- ⑦ Wohnungstüren
Vollspanplatten
Breite/ Širina: 985 mm
Höhe/ Visina: 1985 mm
Material/ materijala: PVC
Farbe/ Boja: Weiß/ Bela
RAL 9016

Fabrikat: Salamander
Typ: BlueEvolution 82

- ⑤ Fenster Wohnzimmer EG
Prozor Prezemlje
Zweiflügelig/ dvokrilni
Dreifachverglasung
Trostruko zastakljivanje
Material/ materijala: PVC
Farbe/Boja: Weiss/ Bela
Kipp/Dreh (Stulp)
Höhe/ Visina 1400 mm
Breite/ Širina 1800 mm
mit Aufsatzrolladen
za gornjim roletnama
Brüstungshöhe/
visina parapeta: ±0,60 m FFB
Fabrikat: Salamander
Typ: GreenEvolution 76 MD
- ⑧ Gebäudeeingangstür
Material/ materijala: PVC
Breite/ Širina: 985 mm
Höhe/ Visina: 2080 mm
Material/ materijala: PVC
Farbe/ Boja: Weiß/ Bela

Fabrikat: Salamander
Typ: BlueEvolution 82

Die Maße sind näherungsweise angegeben und daher eigenverantwortlich zu prüfen. Dimensionen sind näherungsweise angegeben und daher eigenverantwortlich zu prüfen. Dimensionen sind näherungsweise angegeben und daher eigenverantwortlich zu prüfen.

Nr./ Broj 1.3	
Schlafen/ spavaca soba	
Wand/Sid Knauf	
De/Plafon Putz/maltera	
FFB	▼ +2,63
RFB	▽ +2,53
Fläche	11,50 m ²
RH i.L.	2,60 m

Nr./ Broj 1.2	
Bad/ Kupatilo	
Wand/Sid Knauf	
De/Plafon Putz/maltera	
FFB	▼ +2,63
RFB	▽ +2,53
Fläche	6,09 m ²
RH i.L.	2,60 m

Wohnung 2. OG	
Apartman 2. sprat	
4- 6 Personen/ Lica	
FFB	▼ +2,63
RFB	▽ +2,53
Innenfl.	80,38 m ²
Gesamtfl.	100,01 m ²

Nr./ Broj T4	
Terrasse/ terasa 4	
Wand/Sid Putz/maltera	
De/Plafon Putz/maltera	
FFB	▼ +2,63
RFB	▽ +2,53
Fläche	9,86 m ²
RH i.L.	2,60 m



Nr./ Broj 2.4	
Schlafen/ spavaca soba	
Wand/Sid Knauf	
De/Plafon Putz/maltera	
FFB	▼ +2,63
RFB	▽ +2,53
Fläche	14,60 m ²
RH i.L.	2,60 m

Nr./ Broj 2.6	
Treppenhaus/ Stepenište	
Wand/Sid Knauf	
De/Plafon Putz/maltera	
FFB	▼ +3,99
RFB	▽ +3,89
Fläche	7,49 m ²
RH i.L.	2,60 m

Nr./ Broj 2.5	
Flur/ Hodnik	
Wand/Sid Knauf	
De/Plafon Putz/maltera	
FFB	▼ +2,63
RFB	▽ +2,53
Fläche	5,68 m ²
RH i.L.	2,60 m

Nr./ Broj 2.1	
Wohnen/ Dnevna soba	
Wand/Sid Knauf	
De/Plafon Putz/maltera	
FFB	▼ +2,63
RFB	▽ +2,53
Fläche	42,51 m ²
RH i.L.	2,60 m

Nr./ Broj T3	
Terrasse/ terasa 3	
Wand/Sid Putz/maltera	
De/Plafon Putz/maltera	
FFB	▼ +2,63
RFB	▽ +2,53
Fläche	9,86 m ²
RH i.L.	2,60 m

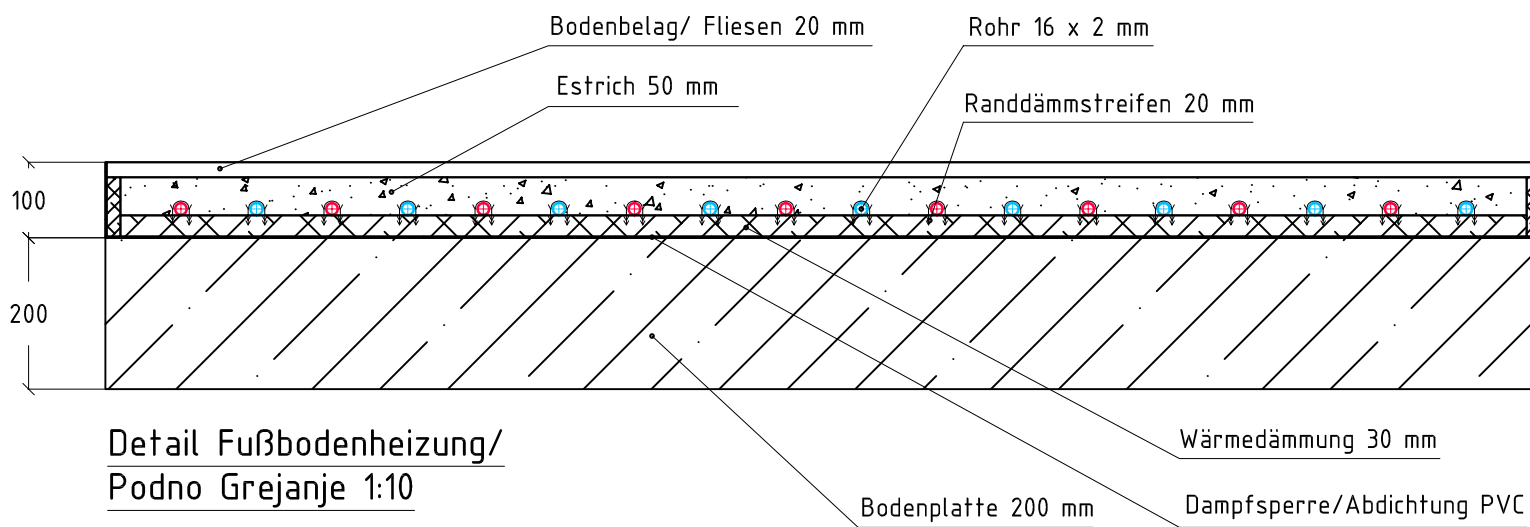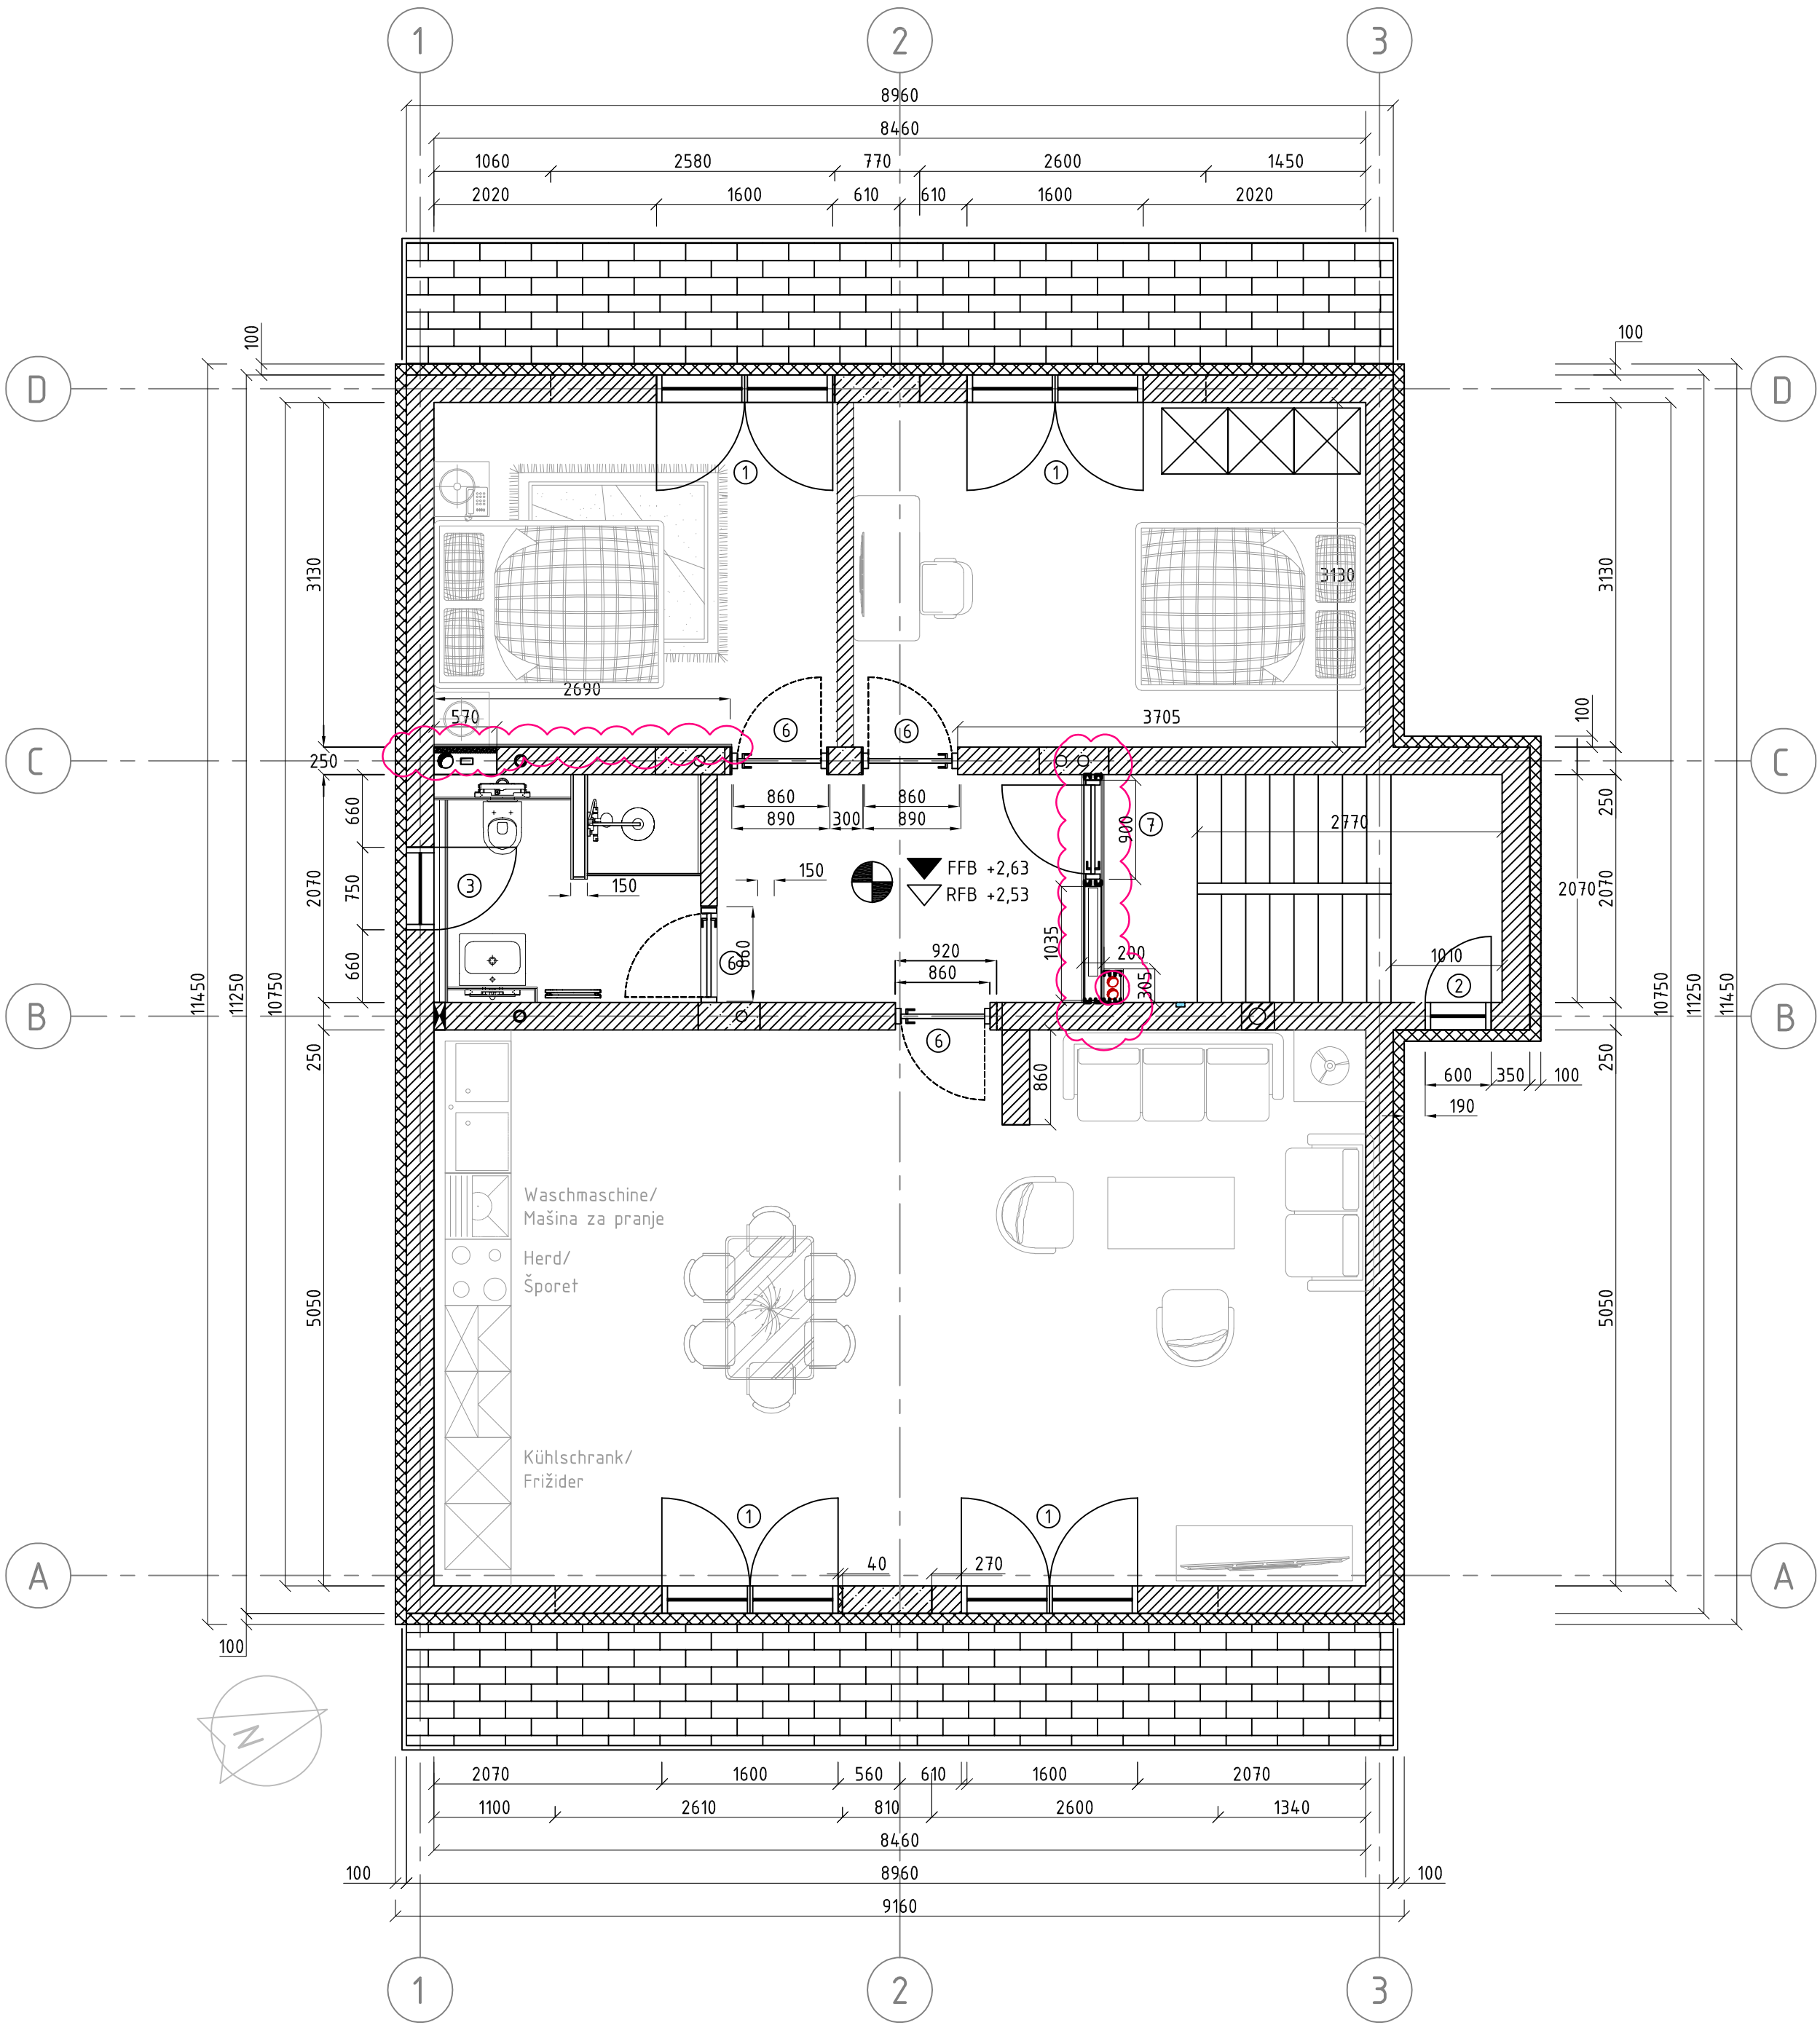

A	Korrektur Trennwand Schlafen, OB, TB/ Korekcija pregrade u spavacoj sobi, Upoznavanje sa prostorima i suhozidom	27.12.24.	KOS
Index	Änderung	Datum	Name

K5INGENIEURE Dipl. Ing. Saša Kostadinović Harkortstraße 5 12105 Berlin Tel. +49 30 28 707 707 Mobil. +49 163 805 23 25 (GER) Mobilini. +38 162 168 66 55 (SRB)		K5INGENIEURÉ Vorsorgungs- und Energietechnik	
Bauvorhaben		Delijski Vis Apartments Horna Ulica Priv. Prizaz 10 i 10106 NG	
Benennung		Grundriss 2. Obergeschoß/ sprat	
Projekt-Nr.	Ersteller	Phase	Gewerk
2203	KSI	5	ARC
Datum	06.10.2024	Gezeichnet	KOS
Alle Rechte dieser Zeichnung unterliegen dem Urheberrechtsschutz gemäß DIN 34		Blattgröße	
		A1	
		150	