



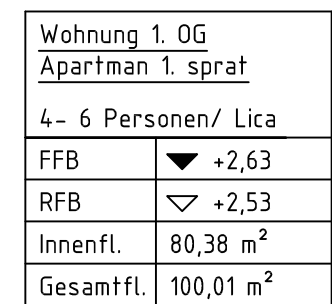

Terrasse 1	
Wand/Sid	Putz/maltera
De/Plafon	Putz/maltera
FFB	▼ +2,63
RFB	▽ +2,53
Fläche	9,86 m ²
RH i.L.	2,60 m

Fabrikat: Salamander
Typ: BlueEvolution 82

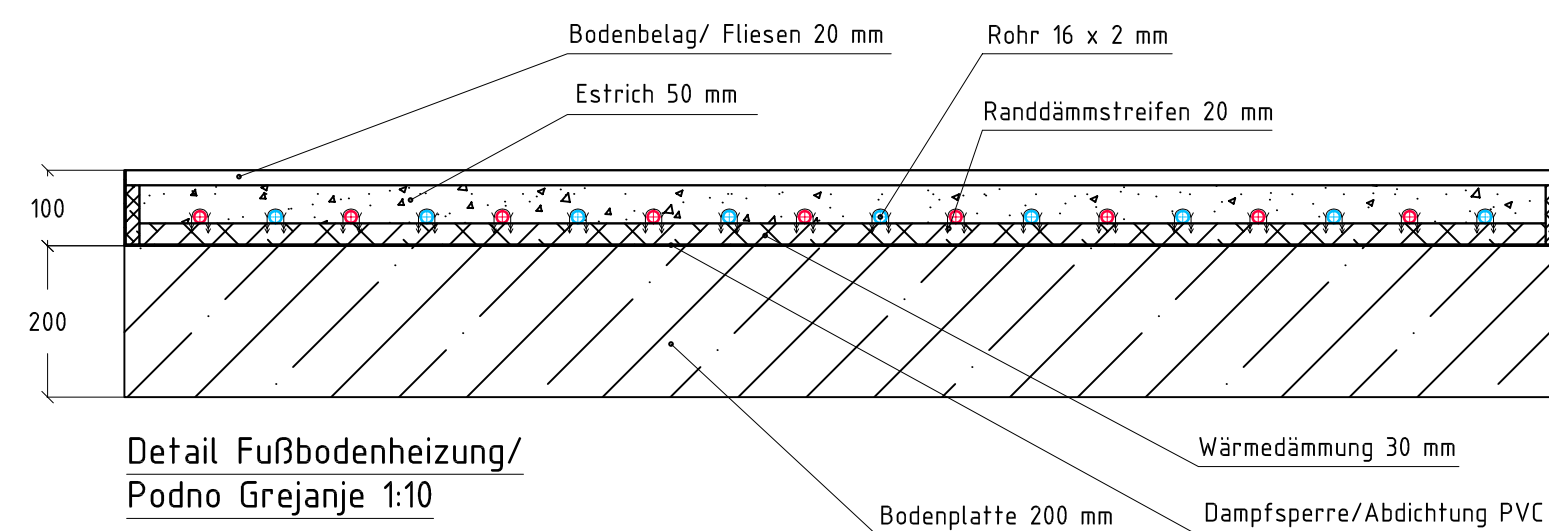

Datum	06.10.2024	Gezeichnet	KOS	Geprüft	KOS	Maßstab	1:50
Alle Rechte dieser Zeichnung unterliegen dem Urheberrechtsschutz gemäß DIN 34							

Alle Rechte dieser Zeichnung unterliegen dem Urheberrechtsschutz gemäß DIN 34